Unterkonstruktion
Wellblechdach „DS-.1N“

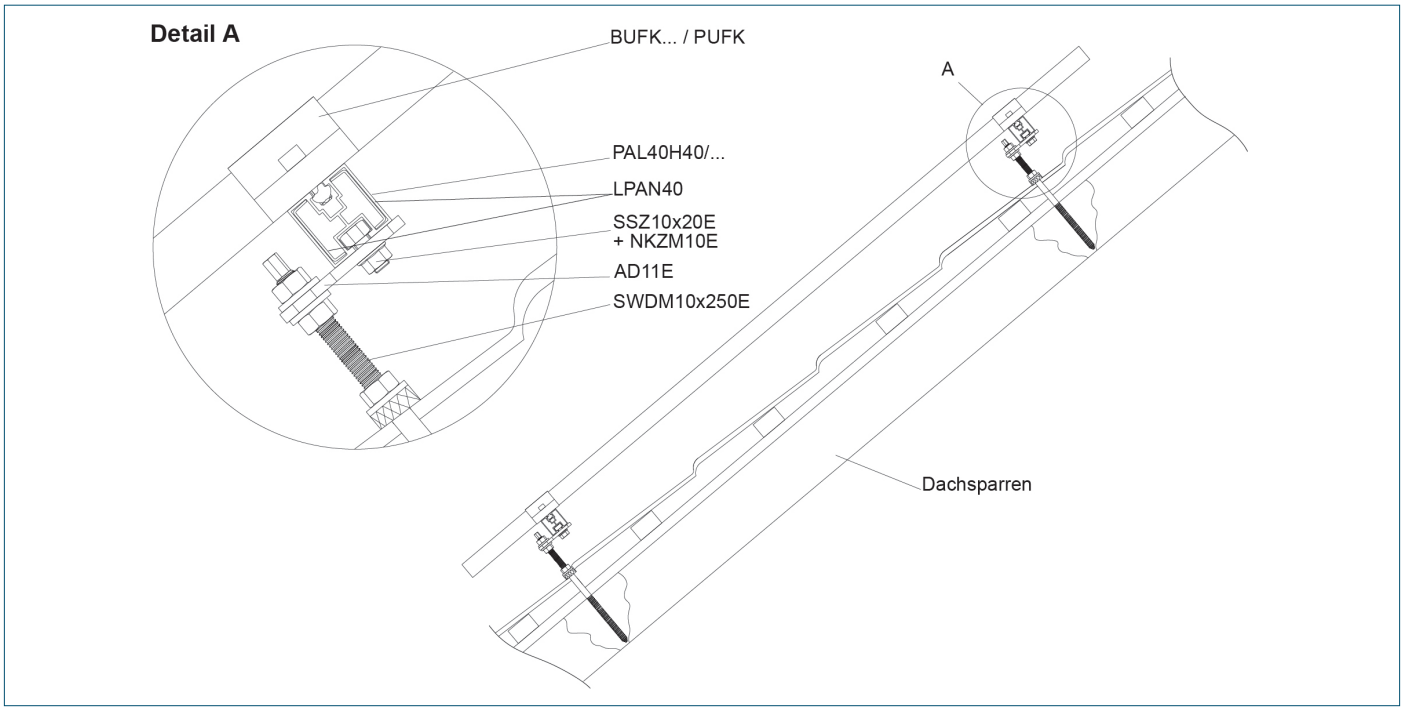

Komponenten Wellblechdach „DS-V1N“ bzw. „DS-H1N“

Type	Beschreibung	
SWDM...	Doppelgewindeschraube Edelstahl	
AD..E	Montageadapter für Aluminium-Montageprofil an Doppelgewindeschraube	
PAL40H40/...	Aluminium-Montageprofil B = 40 mm, H = 40 mm	
SSZ10x20E A2 + NKZM10E A2	Sechskantschraube M10x20 Edelstahl + Sperrzahnmutter M10 Edelstahl	

Type	Beschreibung	
LPAN40	Steckverbinder für Aluminium-Montageprofil PAL40H40/...	
BUFK...	Seitenklemme „click“ für PV-Modul Höhe 30 mm bis 40 mm Aluminium	
PUFK	Universalmittelklemme „click“ für PV-Modul Aluminium	
PUPK	Erdungsunterlegscheibe für Mittelhalterung Edelstahl	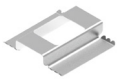

www.elitec.at

elitec Elektrotechnik Handelsges.m.b.H.

ZENTRALE

6020 Innsbruck
Griesauweg 35 a
T +43 512 33 4 21
elitec.innsbruck@elitec.at

1220 Wien
Rudolf-Hausner-Gasse 12
T +43 1 734 27 47
elitec.wien@elitec.at

8054 Graz
Zahläckerweg 38
T +43 316 25 34 38
elitec.graz@elitec.at

9020 Klagenfurt
Gerberweg 71
T +43 463 35 2 36
elitec.klagenfurt@elitec.at

4064 Linz-Oftering
Grillparzer Straße 44
T +43 7243 52 0 30
elitec.linz@elitec.at